


**PIANO STRADA**

SCALA 1:100

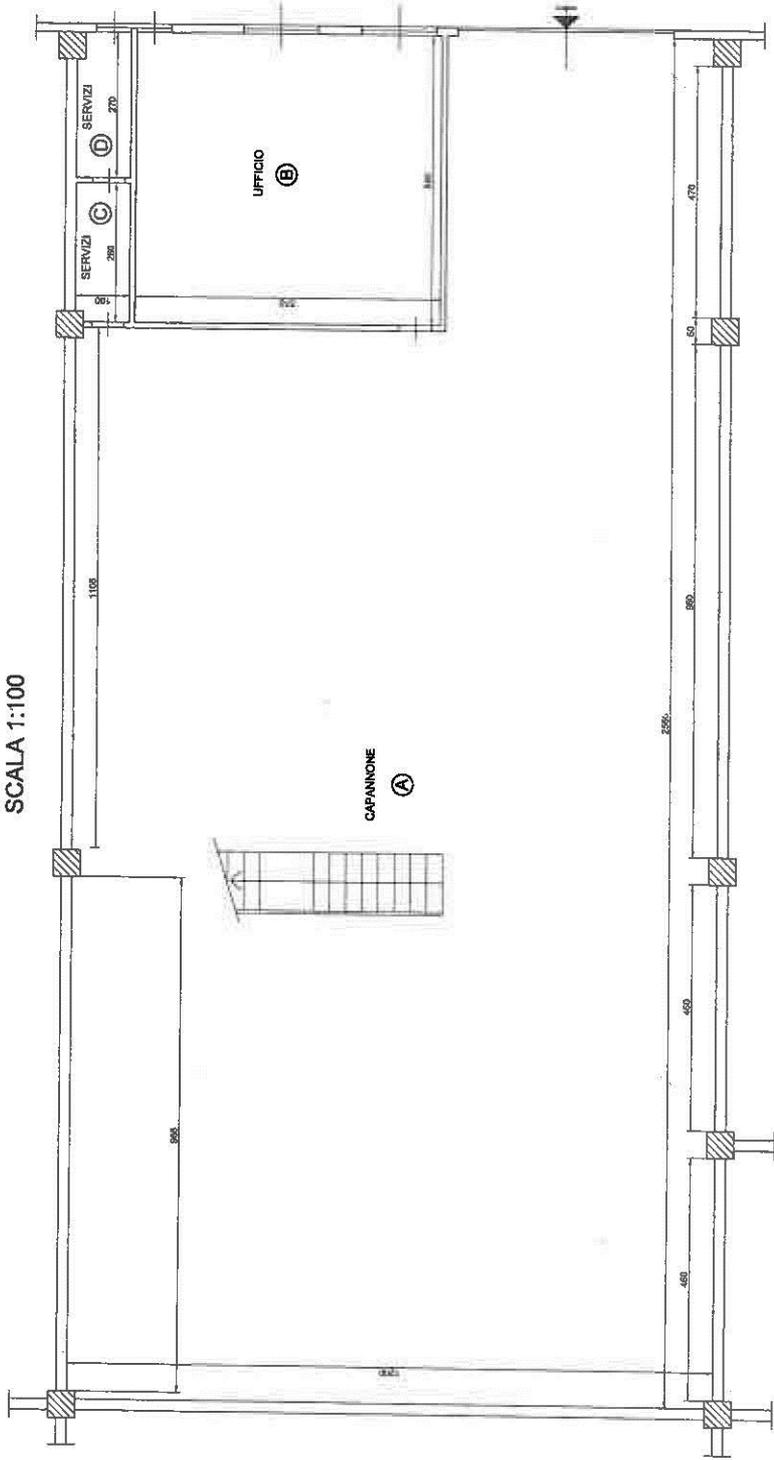

PIANO PRIMO

SCALA 1:100

