


PIANO TERRA
= 36,00 mq. =

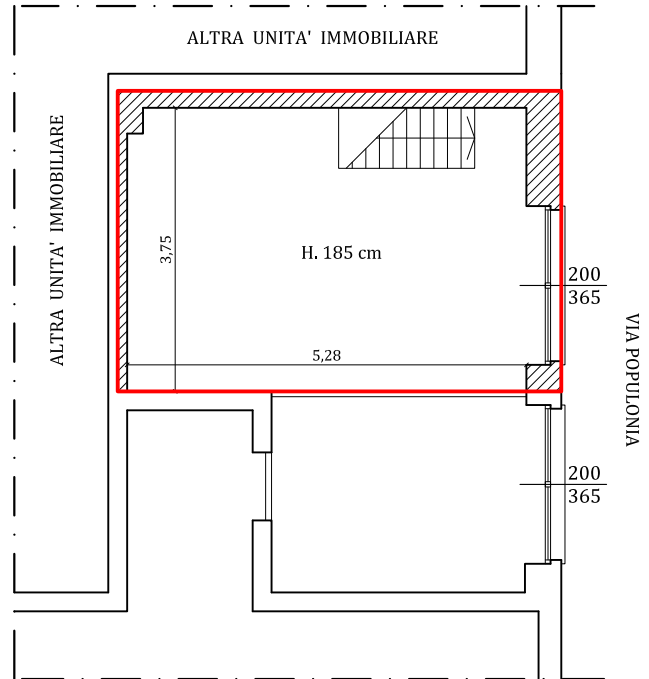

PIANO SOPPALCO
= 23,00 mq. =

— TOTALE SUPERFICIE COMMERCIALE = MQ. 60.00 c.ca (comprensiva del 25% di Cantina)


N.B. I rilievi sono stati effettuati al lordo dei muri perimetrali e delle pareti confinanti le parti comuni, mentre le pareti confinanti con altre unità immobiliari urbane sono state considerate al 50%.

Formato di Stampa: A4

Scala: 1:100

Via POPULONIA n. 6 - Milano (MI) - Piano Terreno

PIANTA STATO DI FATTO

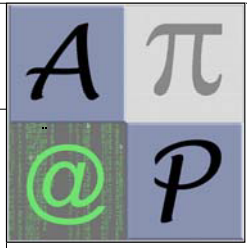

GEOM. ANDREA PISATI
Via Carlo Patellani n. 2
20091 - Bresso (MI)
Cell. 345.3403768
Mail: geom.pisati@gmail.com