


N

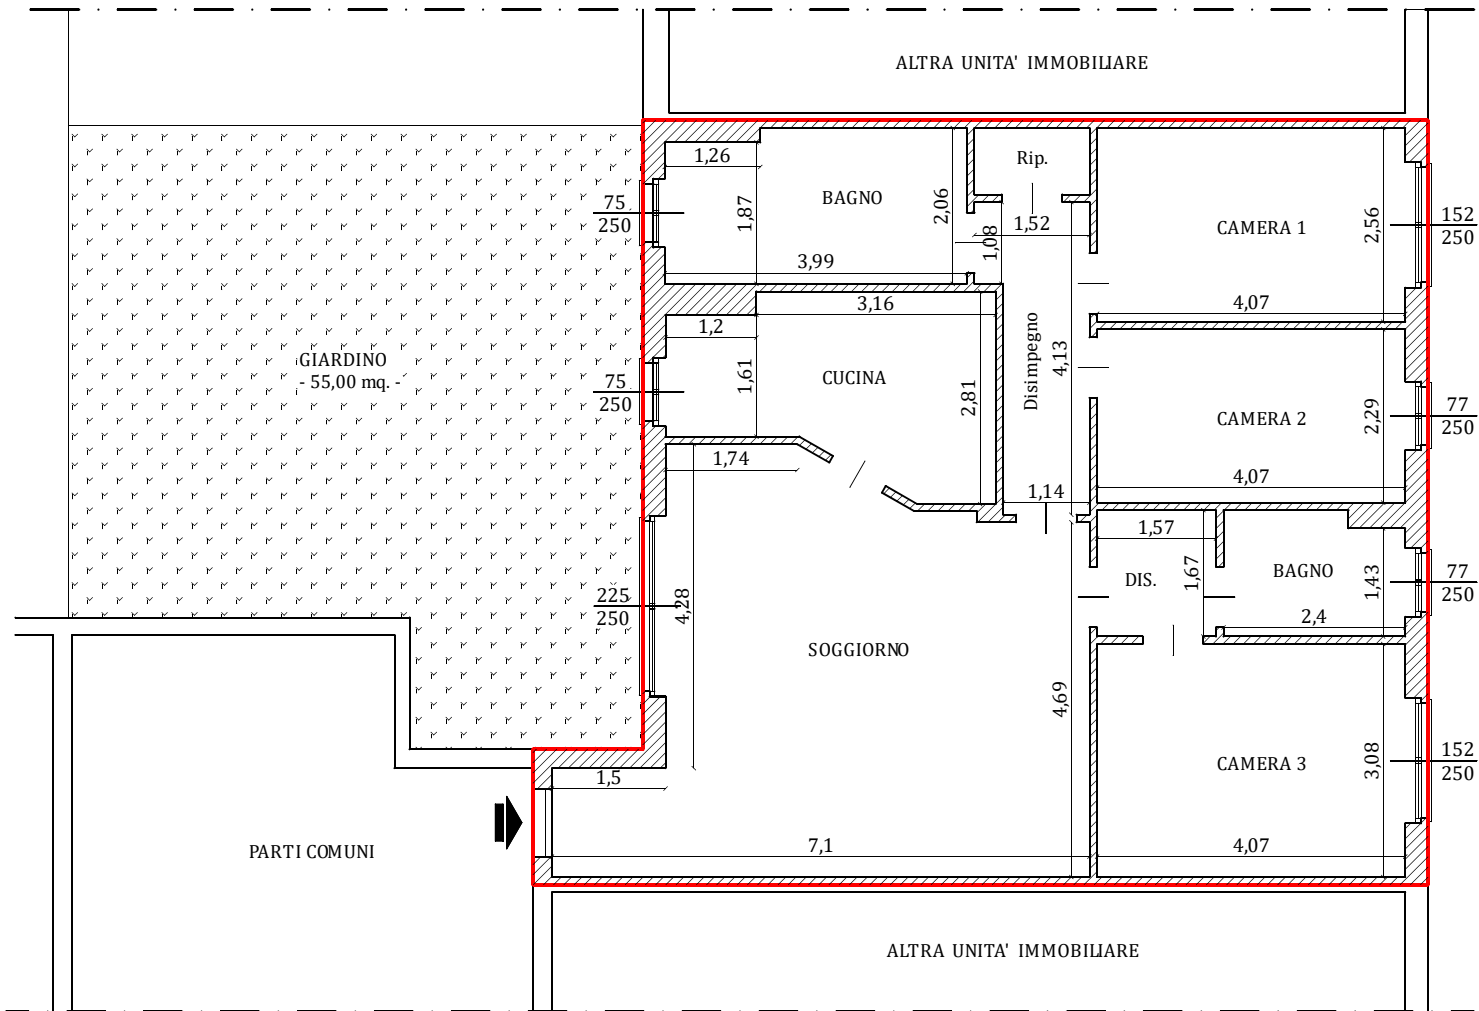

— TOTALE SUPERFICIE COMMERCIALE = MQ. 115,00 c.ca (comprensiva del 10% del Giardino e 25% di Cantina)


N.B. I rilievi sono stati effettuati al lordo dei muri perimetrali e delle pareti confinanti le parti comuni, mentre le pareti confinanti con altre unità immobiliari urbane sono state considerate al 50%.

Formato di Stampa: A4

Scala: 1:100

Via SAN BERNARDO n.35/6 - Milano - Piano Terreno

PIANTA STATO DI FATTO

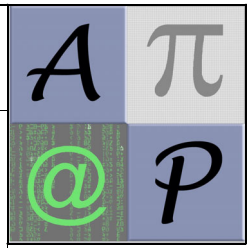

GEOM. ANDREA PISATI
 Via Carlo Patellani n. 2
 20091 - Bresso (MI)
 Cell. 345.3403768
 Mail: geom.pisati@gmail.com