

# CORTILE INTERNO

# PROGETTO 1:50


griglie apribili di sicurezza art.103

+0.00  
griglie apribili di sicurezza art.103

scala h 235 cm  
a=19,58 p18  
n° 12 alzate

scala h 235 cm  
a=19,58 p18  
n° 12 alzate

Area 20,8 mq  
soppalco

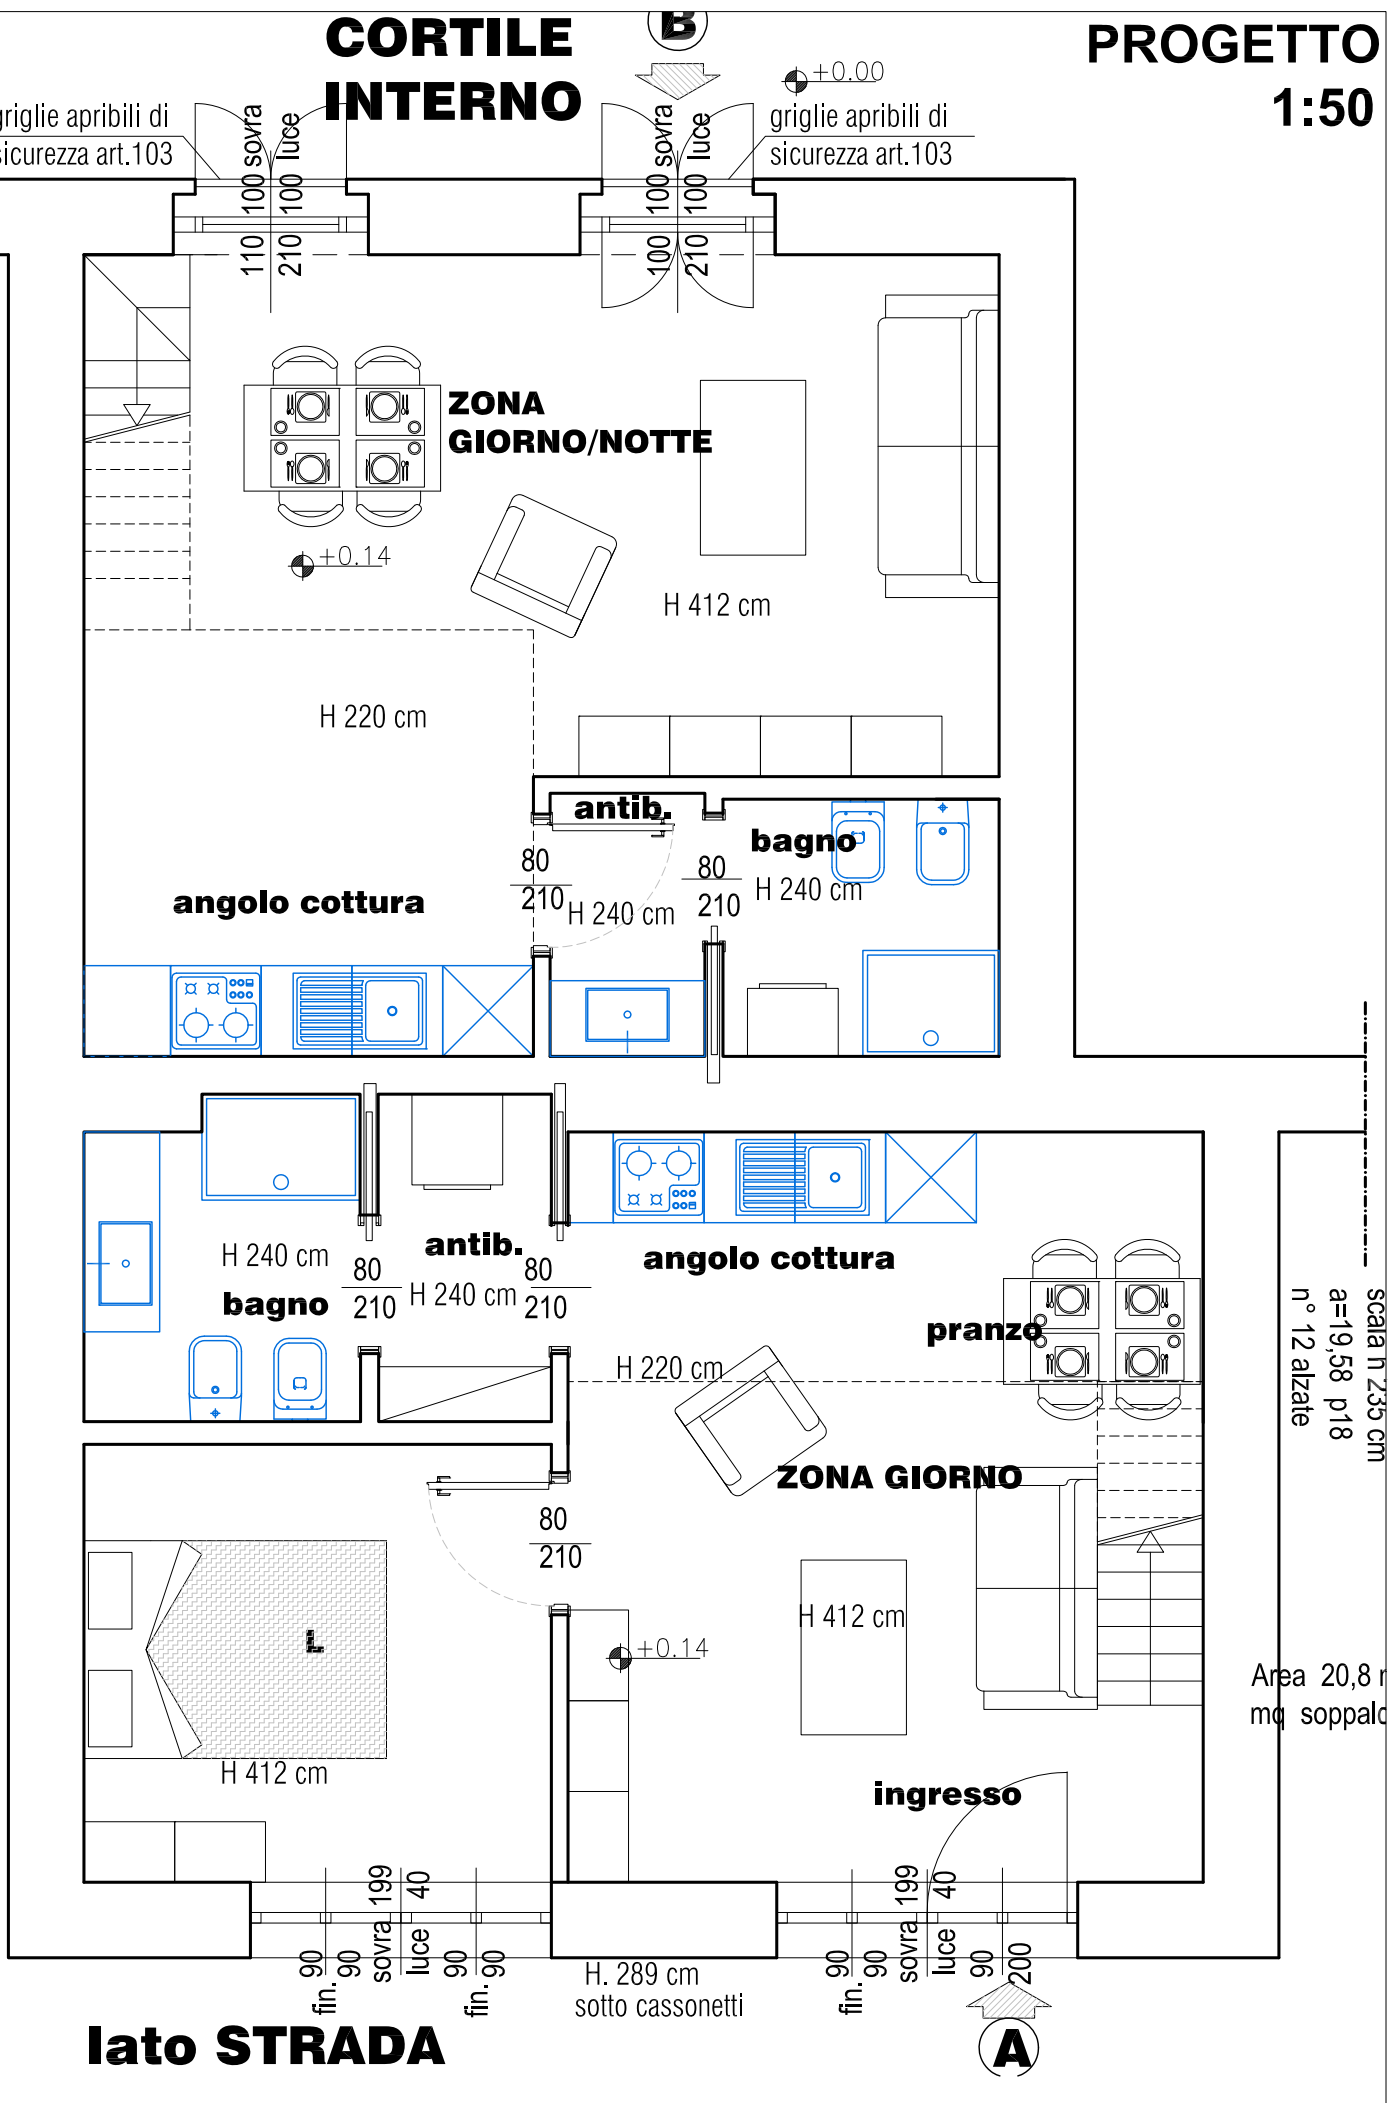

## Iato STRADA