


N

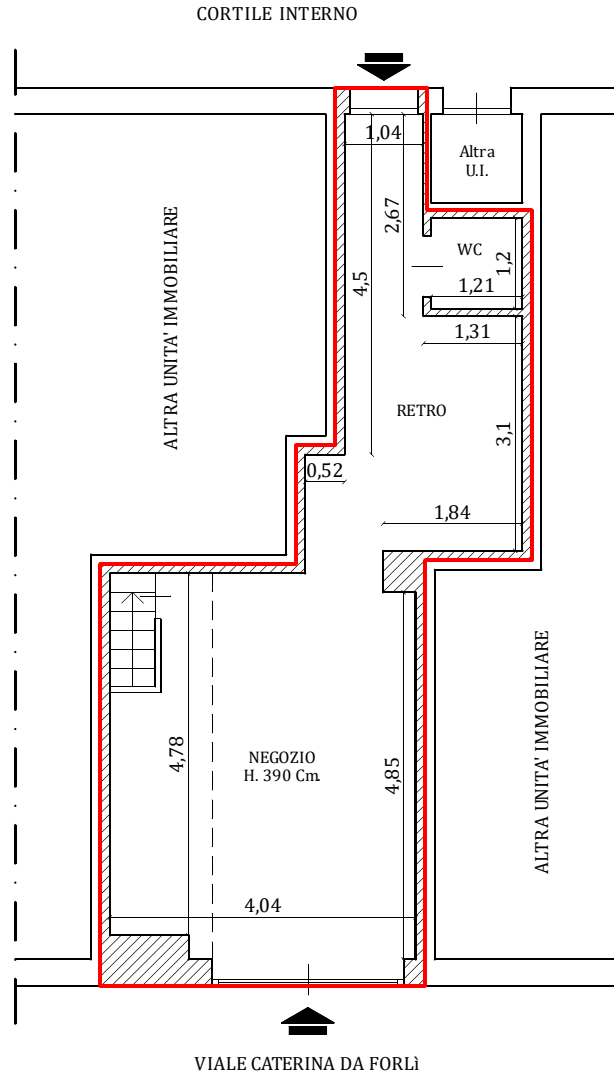

SuperficieCommerciale : Negozio: 39,00mq. (da considerarsi al 100%)
 Deposito Soppalco: 7,00 mq.(da considerarsi al 25%)
 Cantina sottostante: 17,00 mq. (da considerarsi al 50%)

————— TOTALE SUPERFICIE COMMERCIALE: MQ. 49,00mq.


N.B. I rilievi sono stati effettuati al lordo dei muri perimetrali e delle pareti confinanti le parti comuni, mentre le pareti confinanti con altre unità immobiliari urbane sono state considerate al 50%.

Formato di Stampa: A4

Scala: 1:100

Via CATERINA DA FORLI' n. 34 - MILANO - Piano T

PIANTA STATO DI FATTO

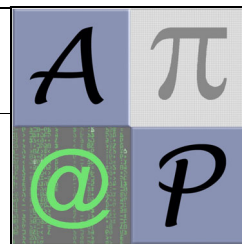

GEOM. ANDREA PISATI
Via Carlo Patellani n. 2
20091 - Bresso (MI)
Cell. 345.3403768
Mail: geom.pisati@gmail.com