

MODULARIO
F. Fog. 1984. 457




MINISTERO DELLE FINANZE
DIREZIONE GENERALE DEL CATASTO E DEI SS.TT.EE.

Allegato "B" al n. 44597 / 16364 di rep.

MOD. BR (C)

CATASTO EDILIZIO URBANO (FDL 13-4-1938, n. 852)

Planimetria di u.i.u. in Comune di PESCHIERA BORROMEO via S. DI VITTORIO civ. 28/2

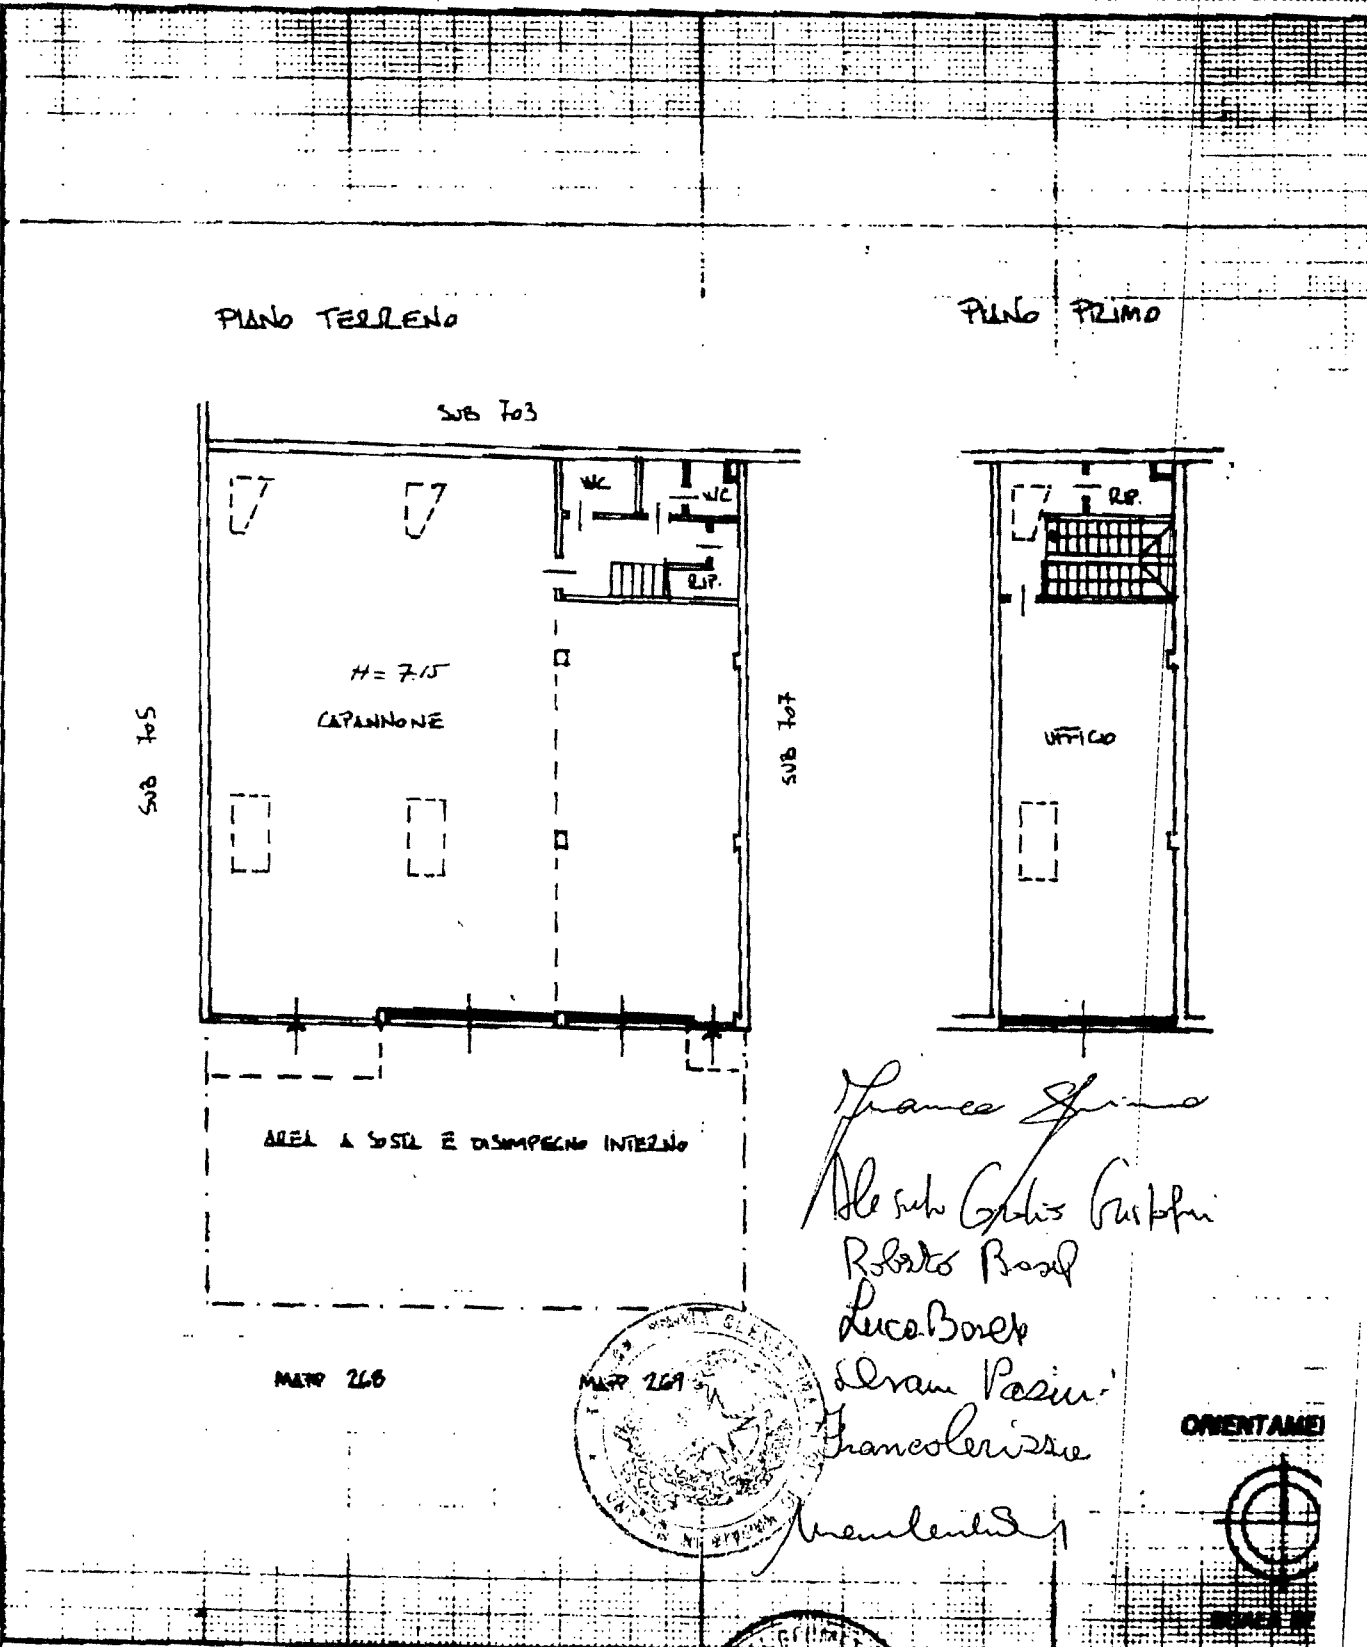

Francesco Spina
Alessio Gattis Gattini
Roberto Rossi
Luca Borek
Serafin Pasini
Francesco...
...




ORIENTAMENTO



Dichiarazione di R.C.
Dichiarazione di variazione

Completata da
GEOM. LUIGINO PASQUALE

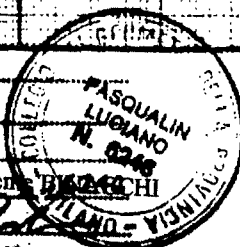

RESERVATO ALL'UFFICIO

Catasto dei fabbricati - Situazione al 06/10/2014 - Comune di PESCHIERA BORROMEO (G488) - < Foglio: 60 Particella: 20 - Subaltemo 706 >
VIA DI VITTORIO n. 28/2 piano: 1;